

Н.контр.

Перв. примен.

Разраб.

Спраб. №


Подп. и дата

Инв. № дубл.

Взам. инв. №

Подп. и дата

Инв. № подл.

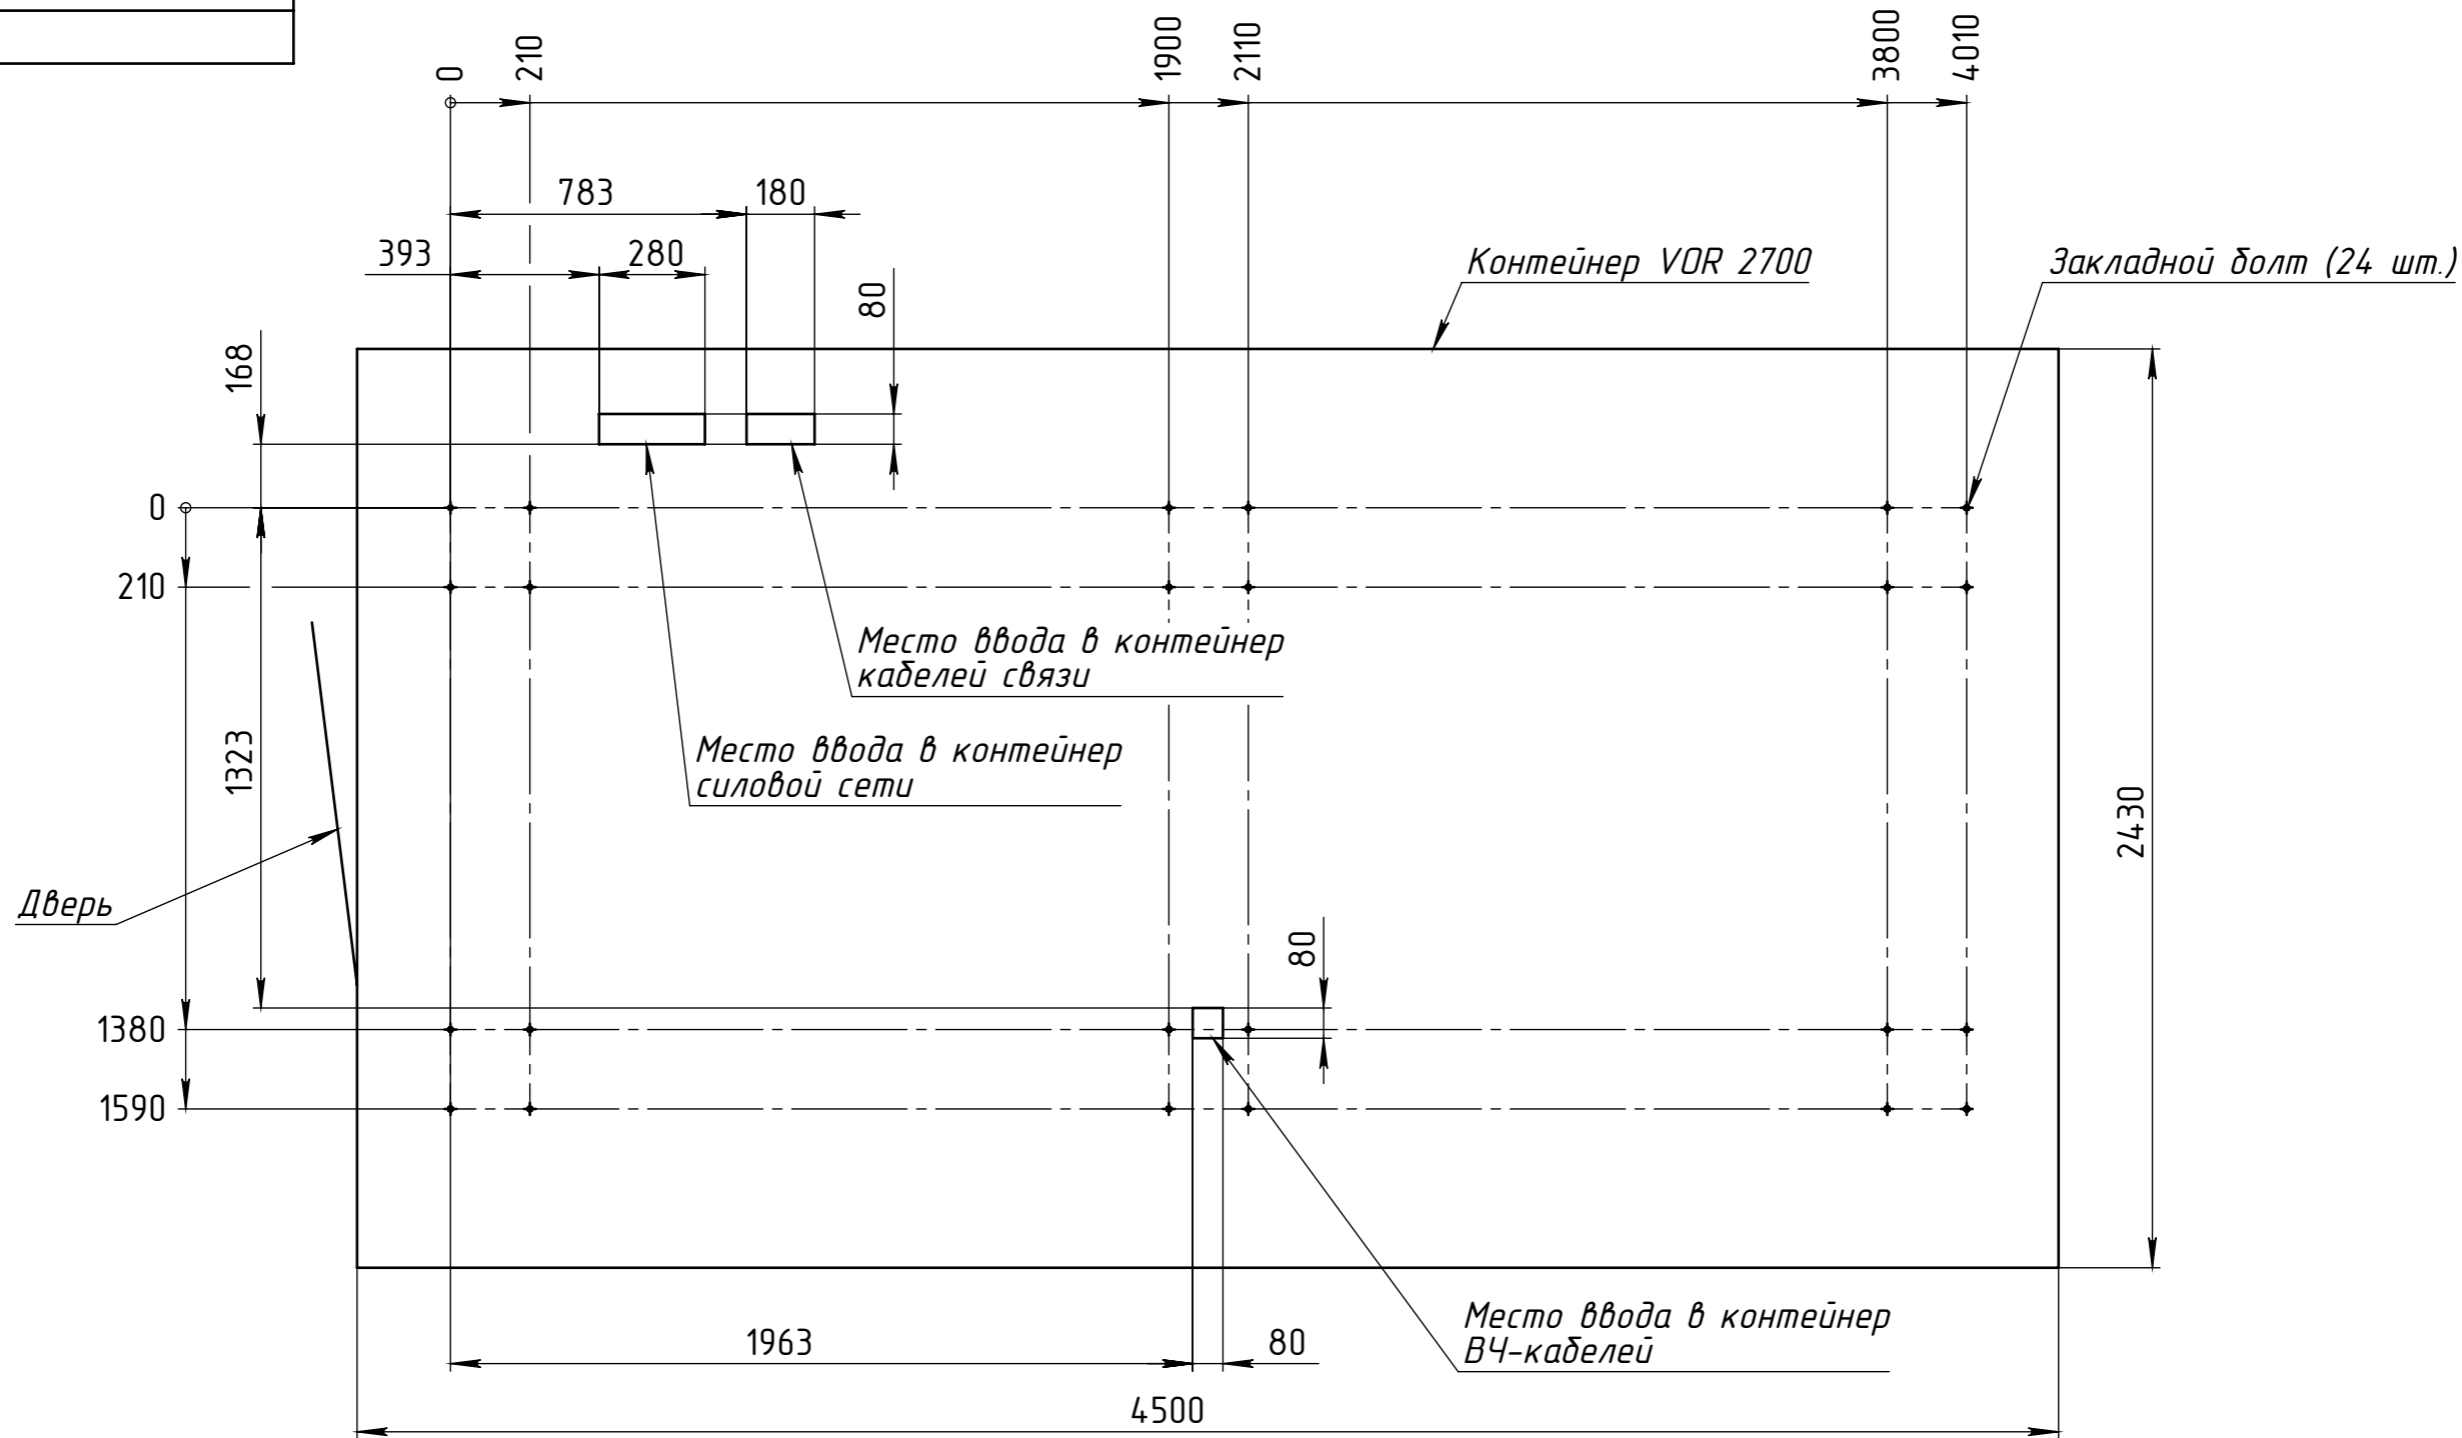

Изм.	Лист	№ докум.	Подп.	Дата	Разметка анкерных болтов фундамента контейнера VOR 2700 и мест ввода в пол контейнера силовой сети, кабелей связи и ВЧ-кабелей	Лит.	Масса	Масштаб
Разраб.	Халтурин			19.03.2015				
Проб.								
Т.контр.						Лист	Листов 1	
Н.контр.								
Утв.								